



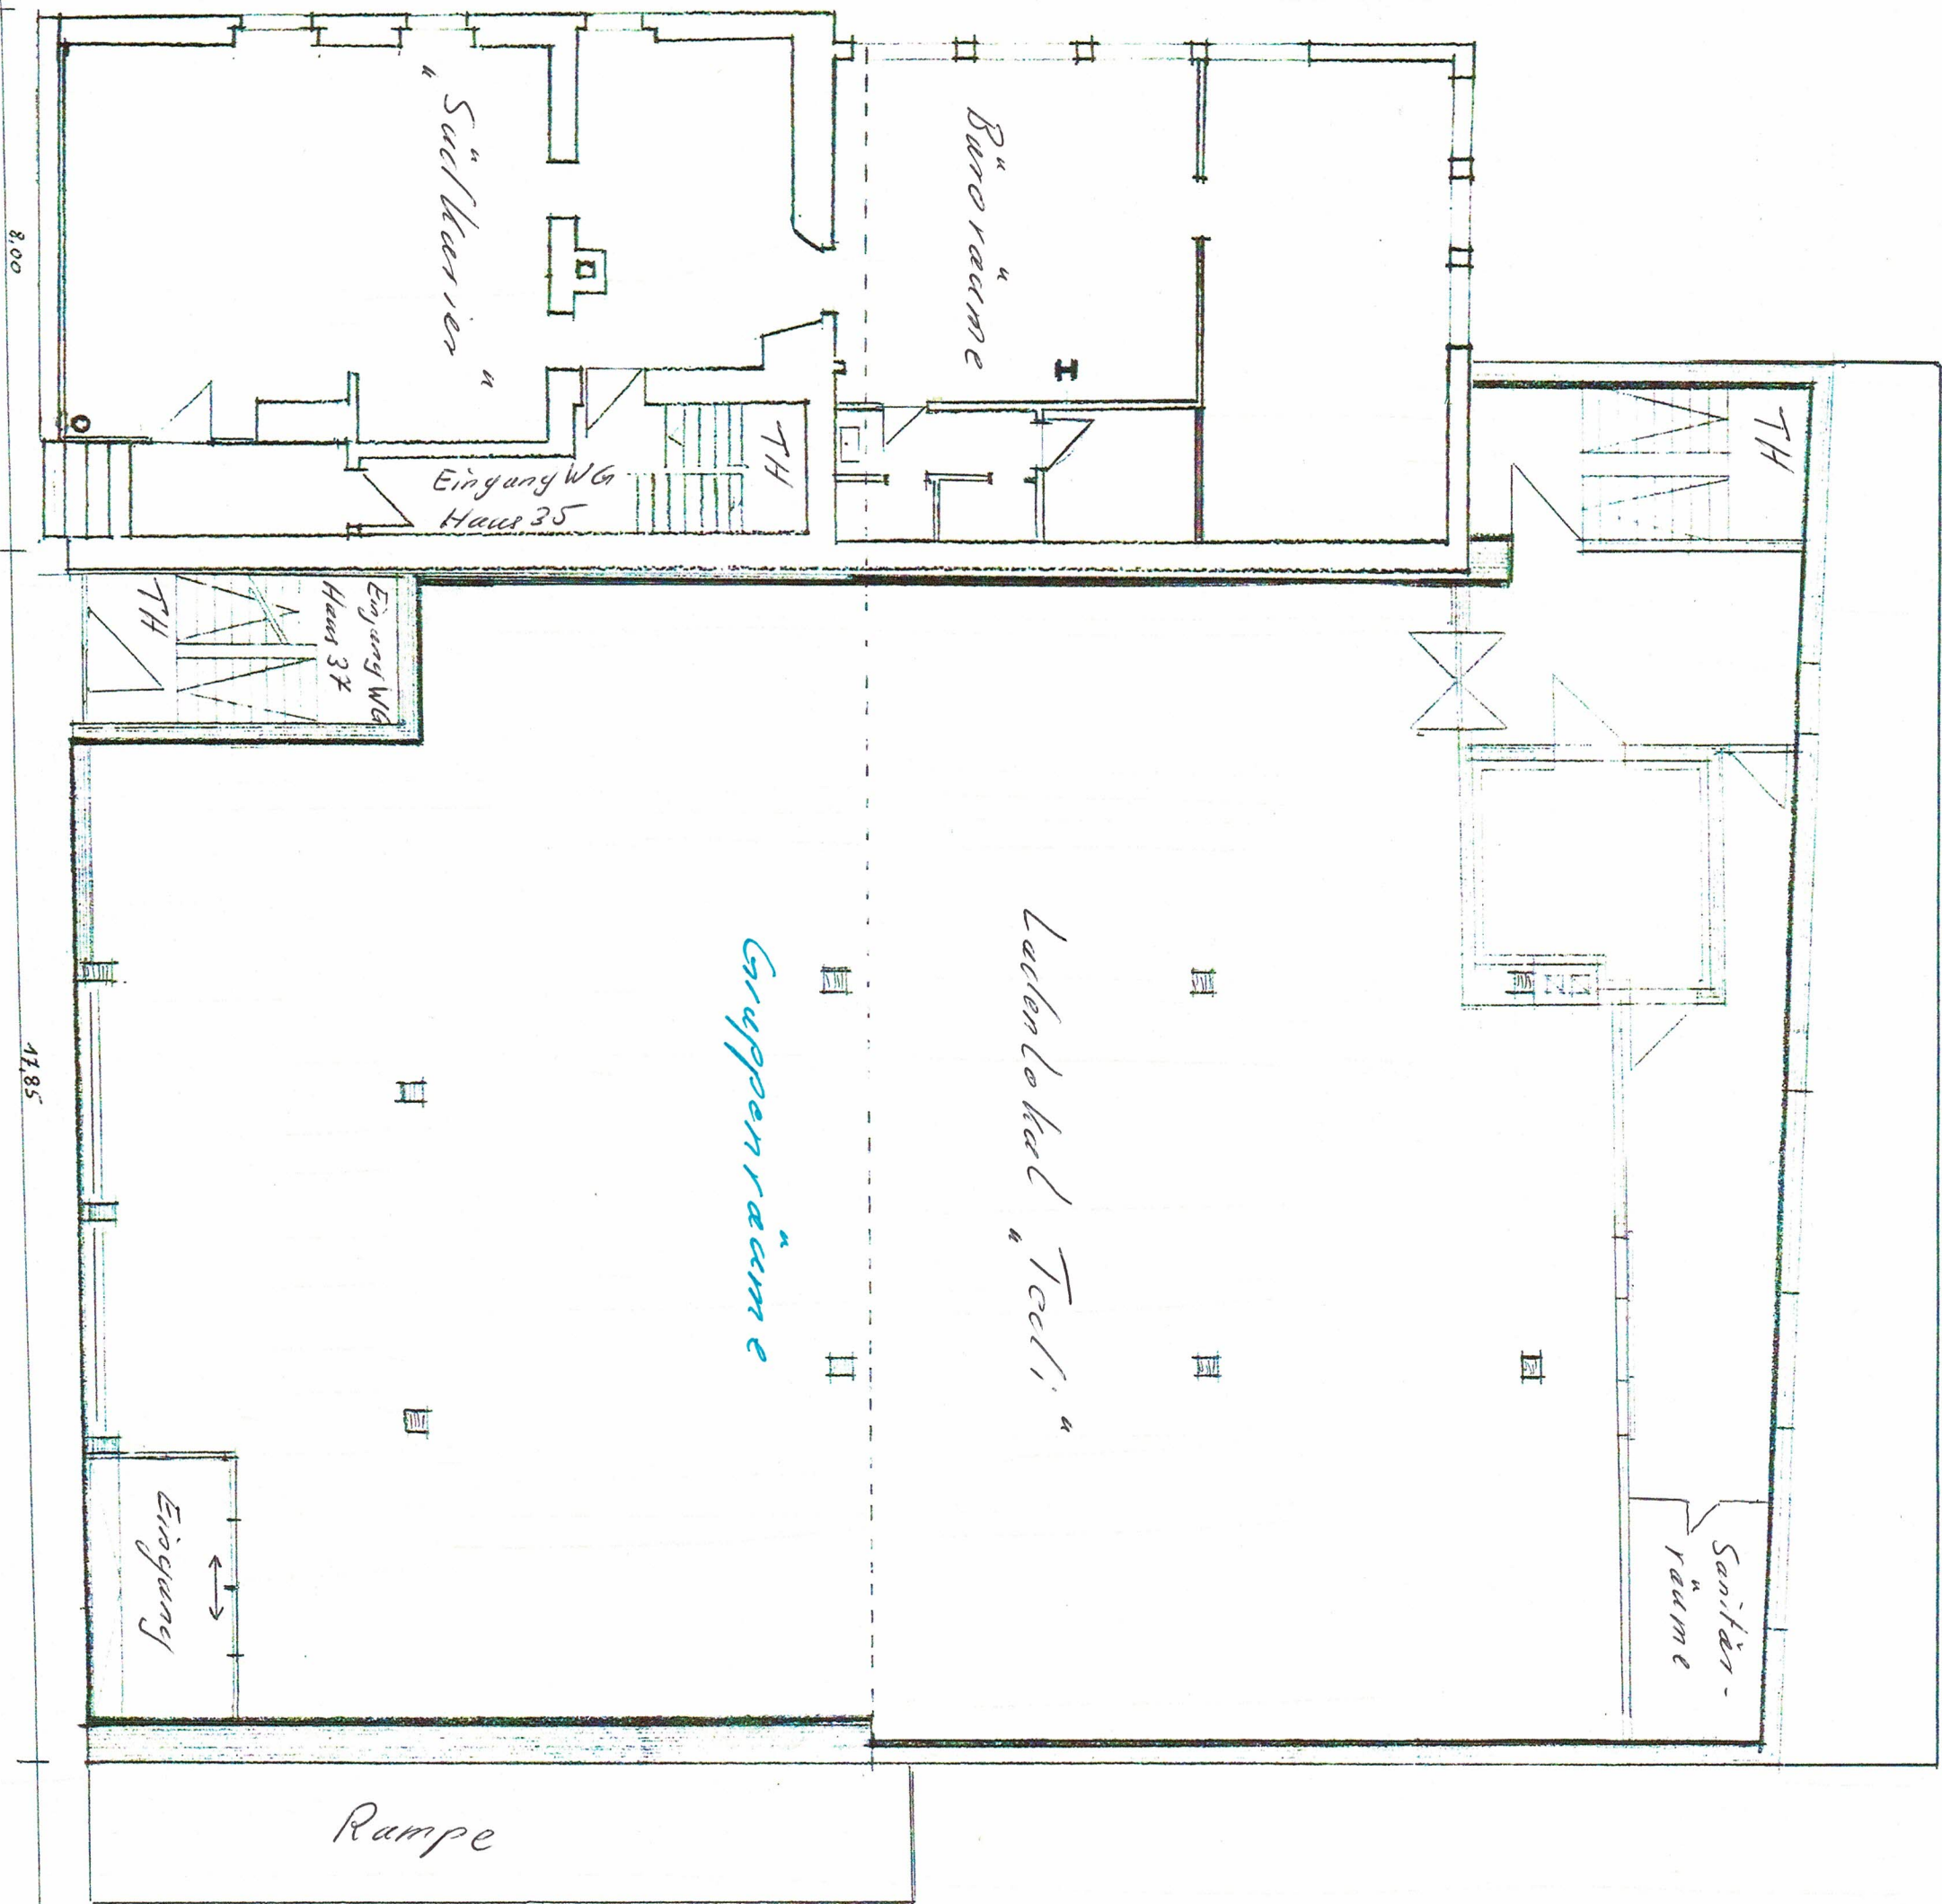


EG

Erdgeschoss
Gew. 54.35/37
Mica 1: 100
Ladenlokal: ~ 420m²
Büro räume: ~ 120m²

Untergeschoss 1
 Gerwigstr. 35/37
 M: ca 1:100
 Schülerhilfe ~ 165m²
 Garagelager ~ 33m²
 Kitchl. Räume ~ 260m²

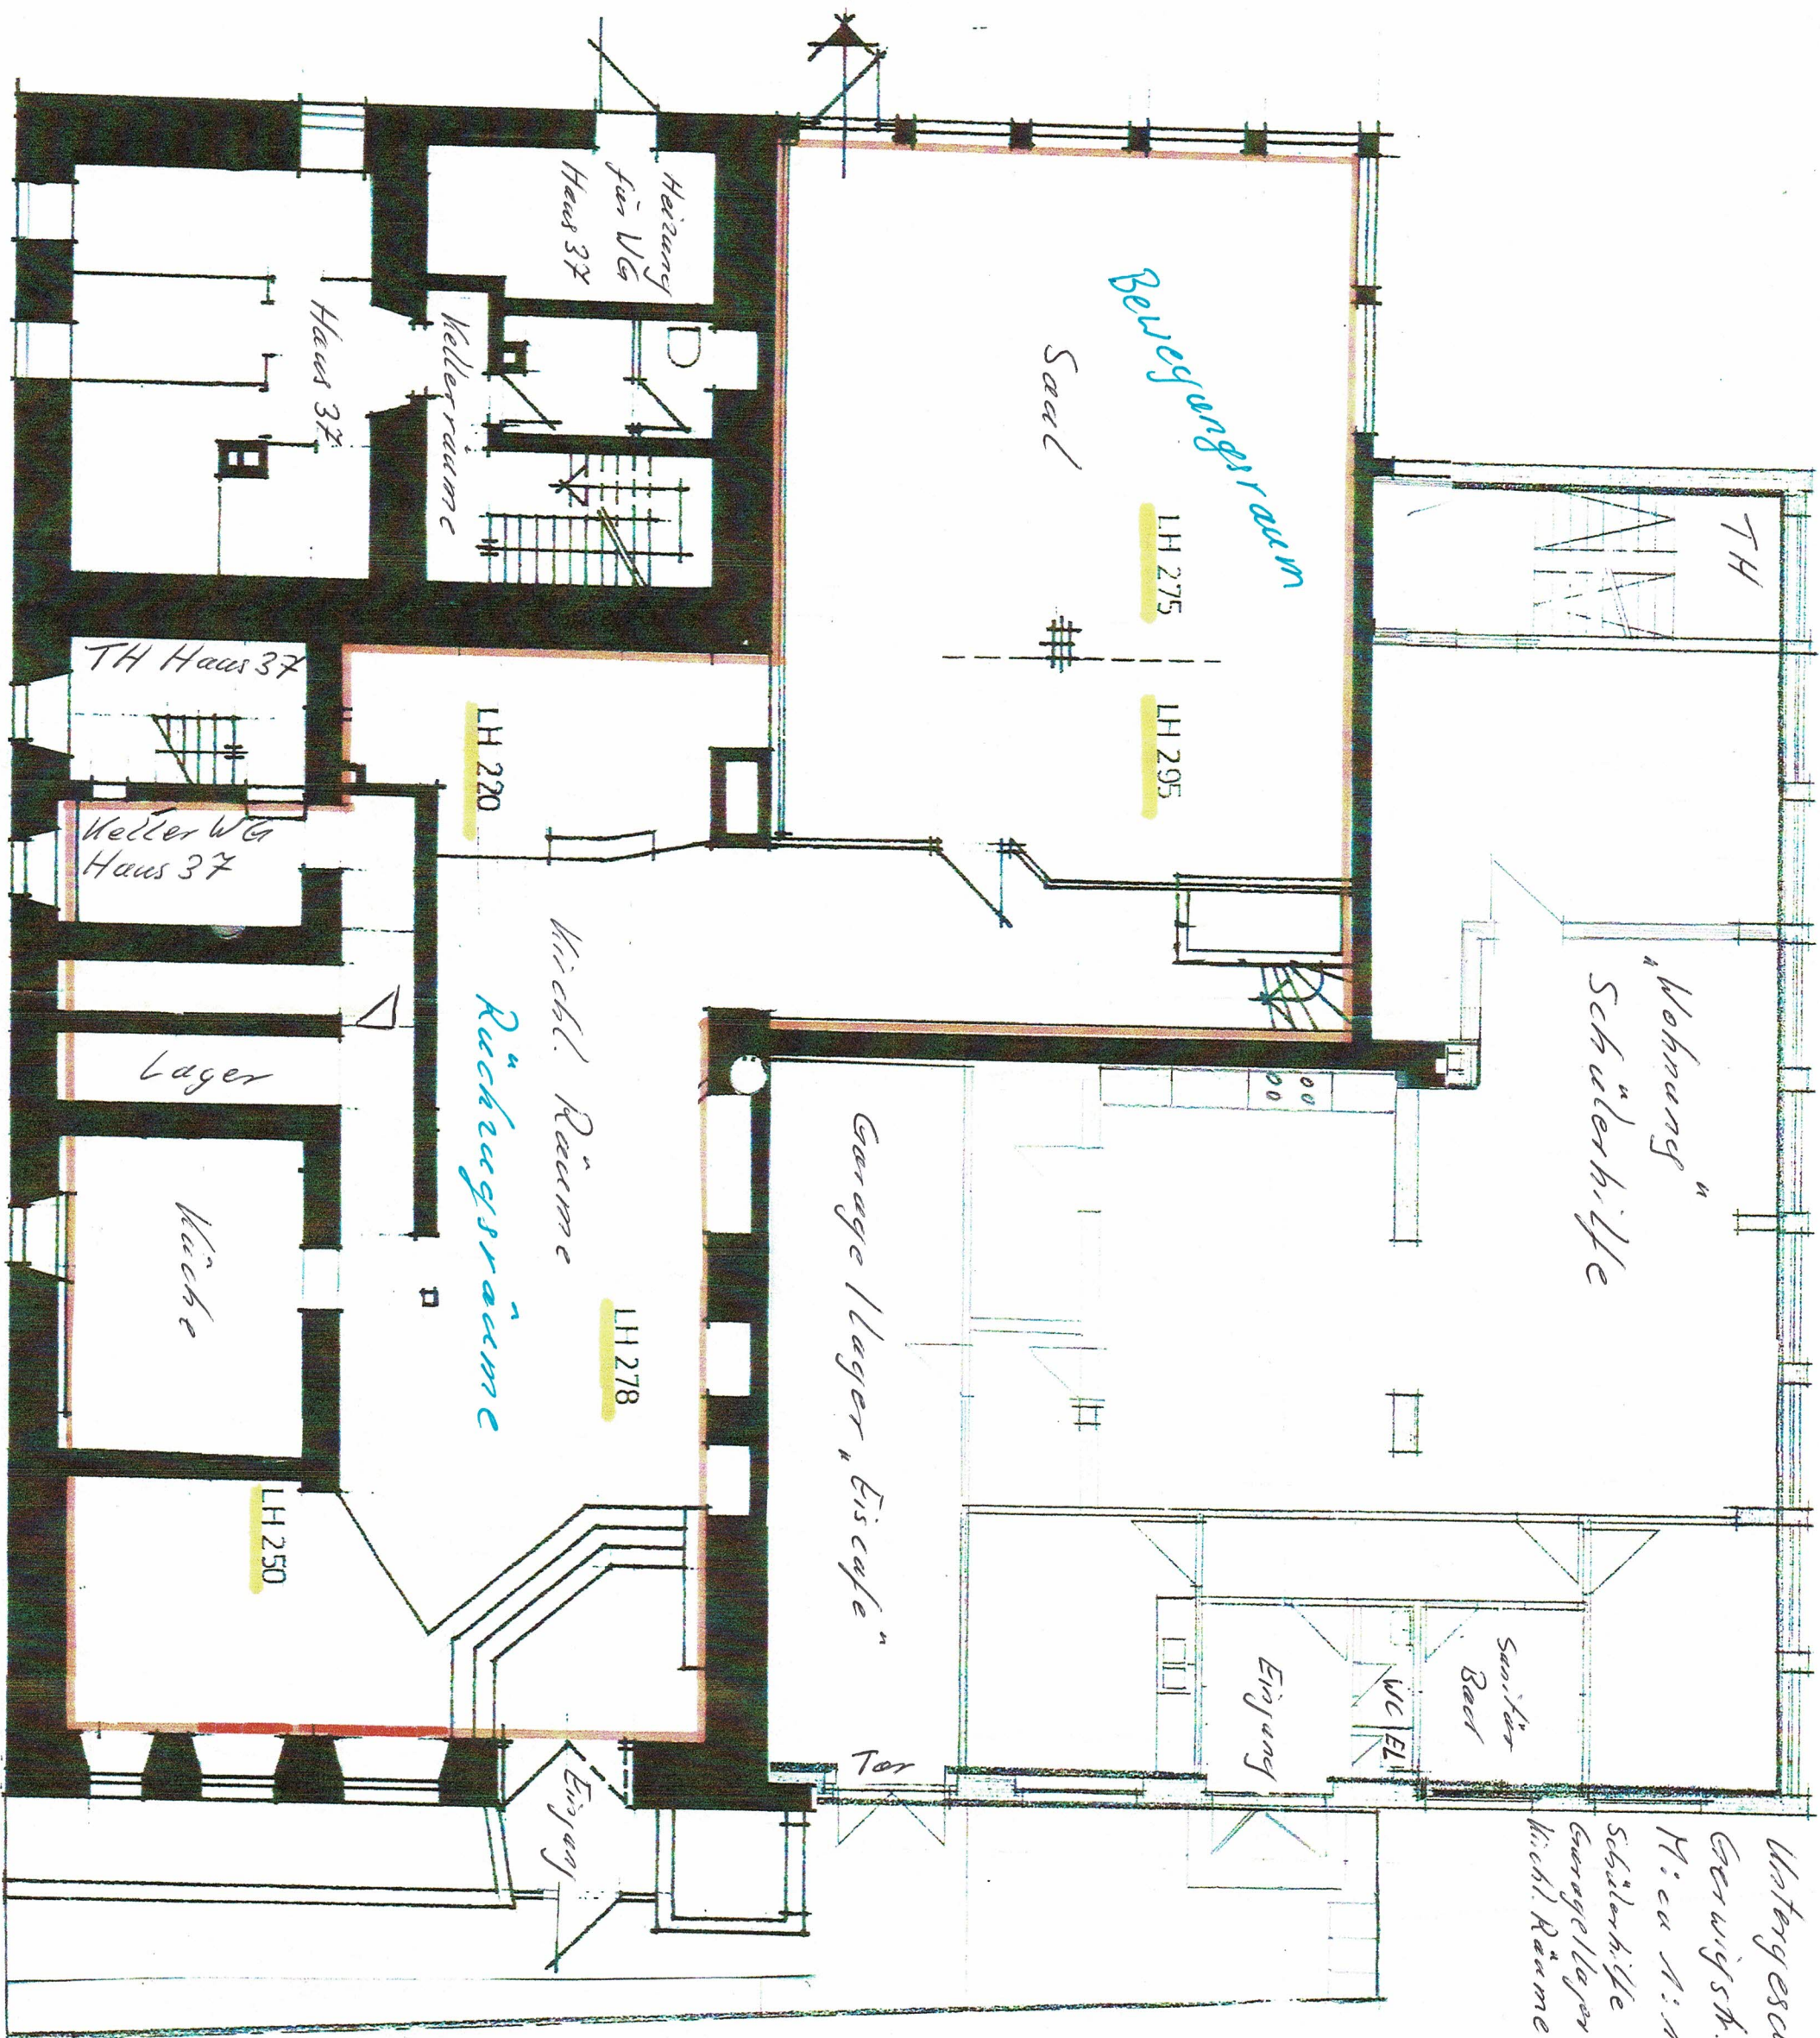

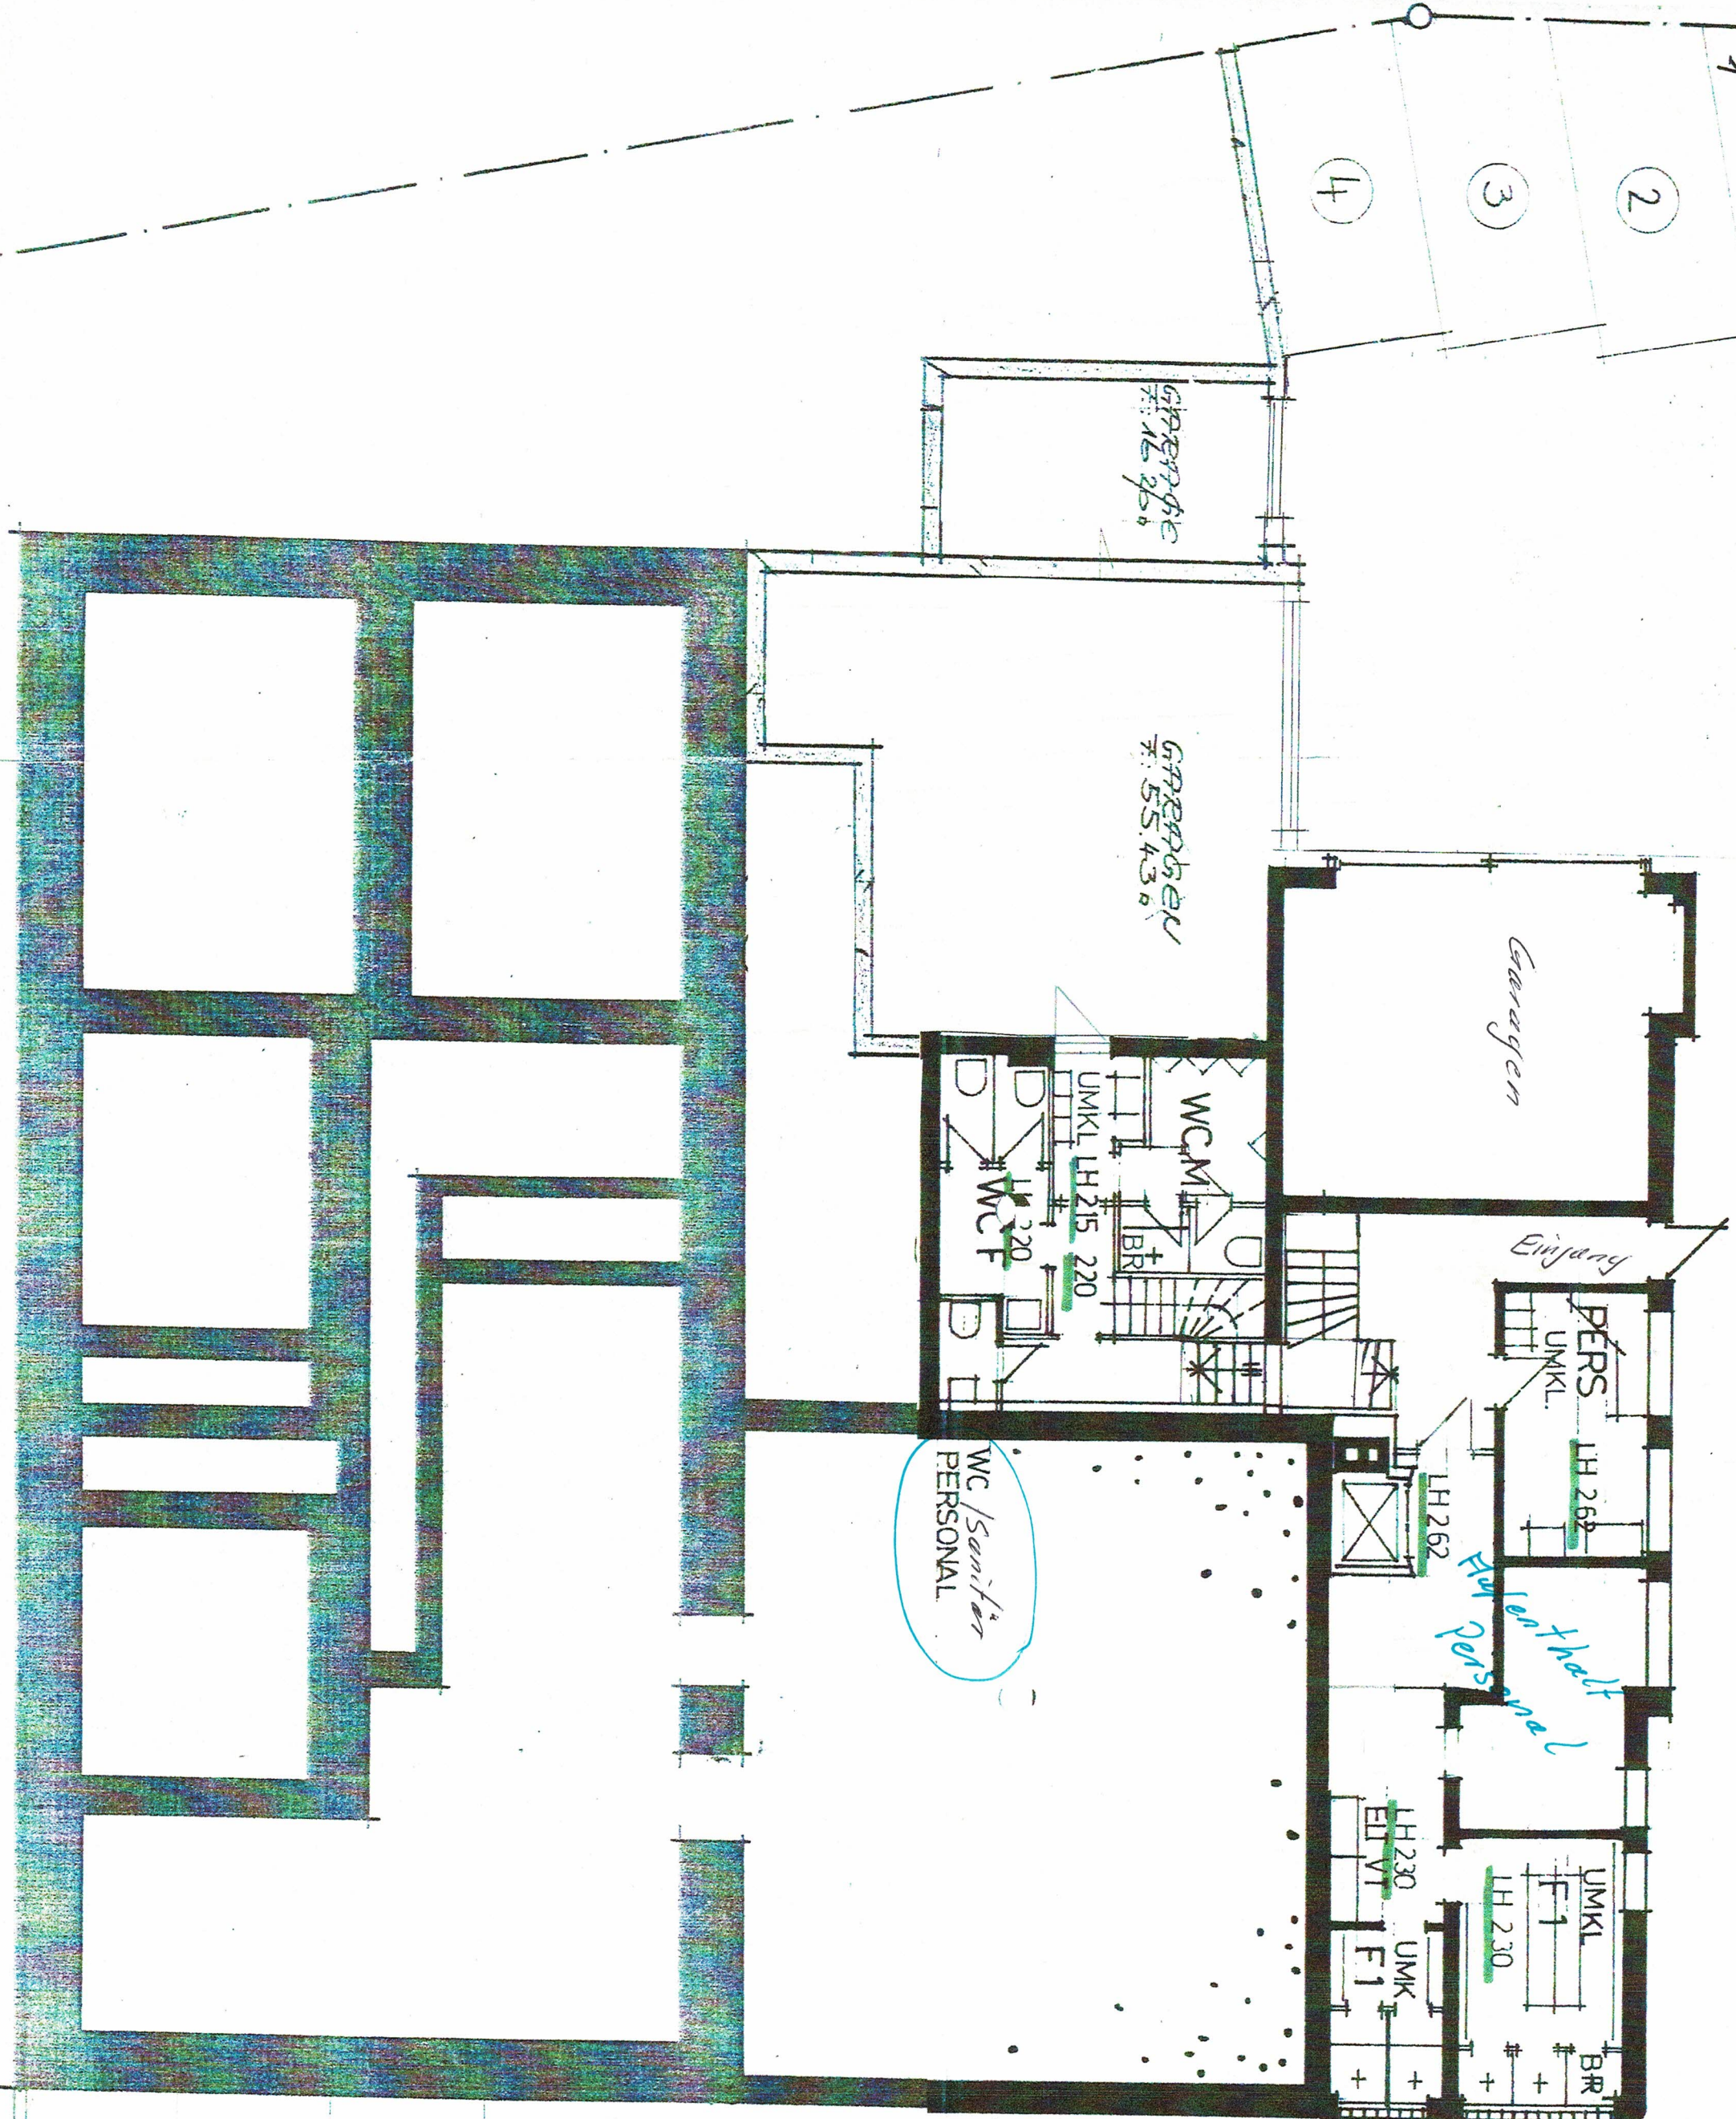

Untergeschoß
Gewissigsh. 35/37
M: ca 1:100
Personal: ~ 42m²
Sanitäranlagen: ~ 25m²
Garagen: ~ 105m²