
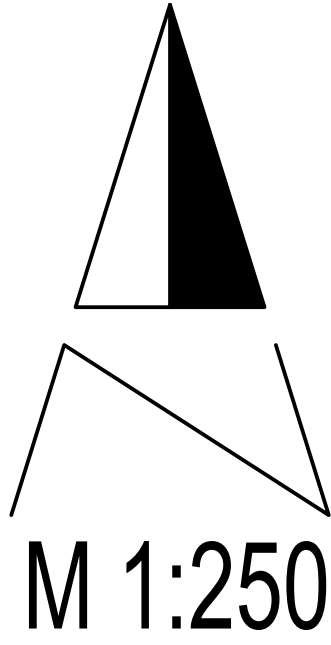


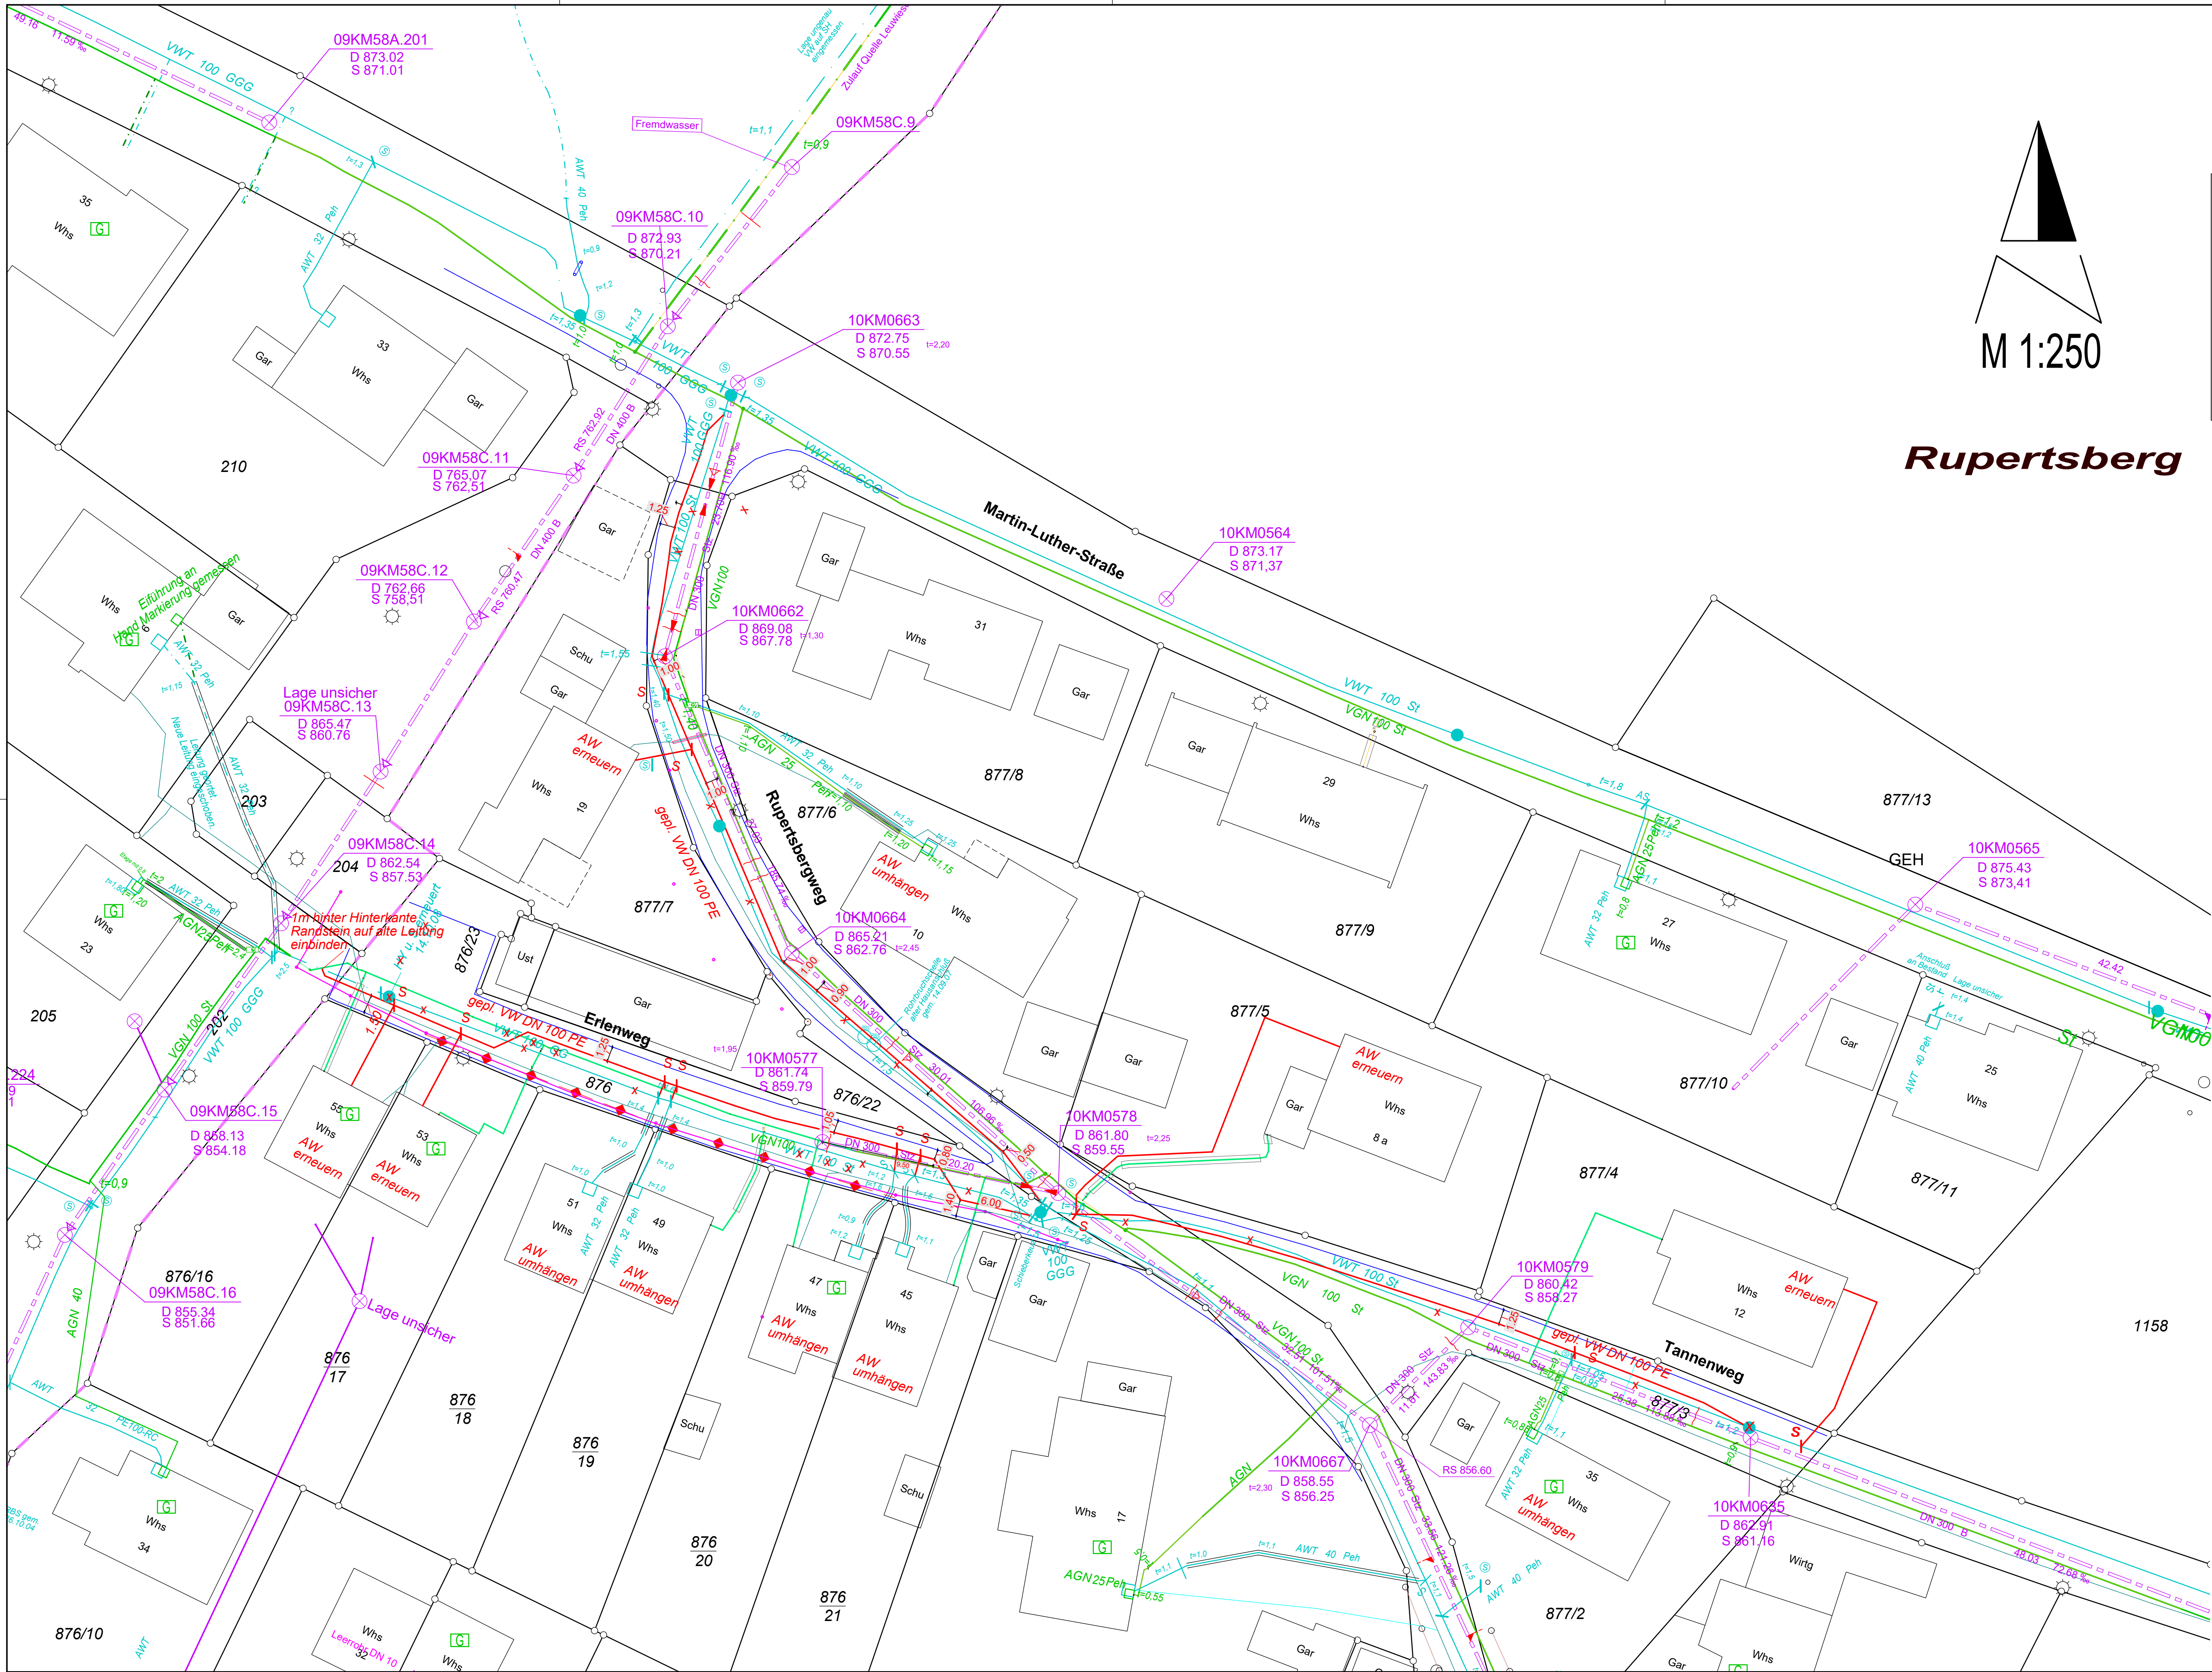

Rupertsberg

Legende

VWT 100 St

gepl. VW DN 100 PE

DN 250 Stz

DN 250 Stz

DN 250 Stz

Vorh. Trinkwasserleitung
Leitung wird stillgelegt

gepl. Trinkwasserleitung

vorh. Gasleitung (nachrichtlich aus
Bestandsplänen der SVS übernommen)

vorh. Mischwasserkanal mit
Dimension und Materialbez.

vorh. Regenwasserkanal mit
Dimension und Materialbez.

vorh. Schmutzwasserkanal mit
Dimension und Materialbez.

Neubau einer Wasserleitung
Erlenweg-Tannenweg-Rupertsbergweg
Stadtteil: St. Georgen

8

ST.GEORGEN
IM SCHWARZWALD
Stadtbaumt

Lageplan 1
M 1:250

Plan Nr.	gemessen:	gezeichnet:	Datum:
01	- -	Ch. Hippach	08.12.2022

Plan Nr.	Name	Datum	Art der Änderung

Datei: J:\Daten\Tiefbau Projekte\2020-2025\Erlenweg-Tannenweg-Rupertsbergweg Wasserleitung 2022