


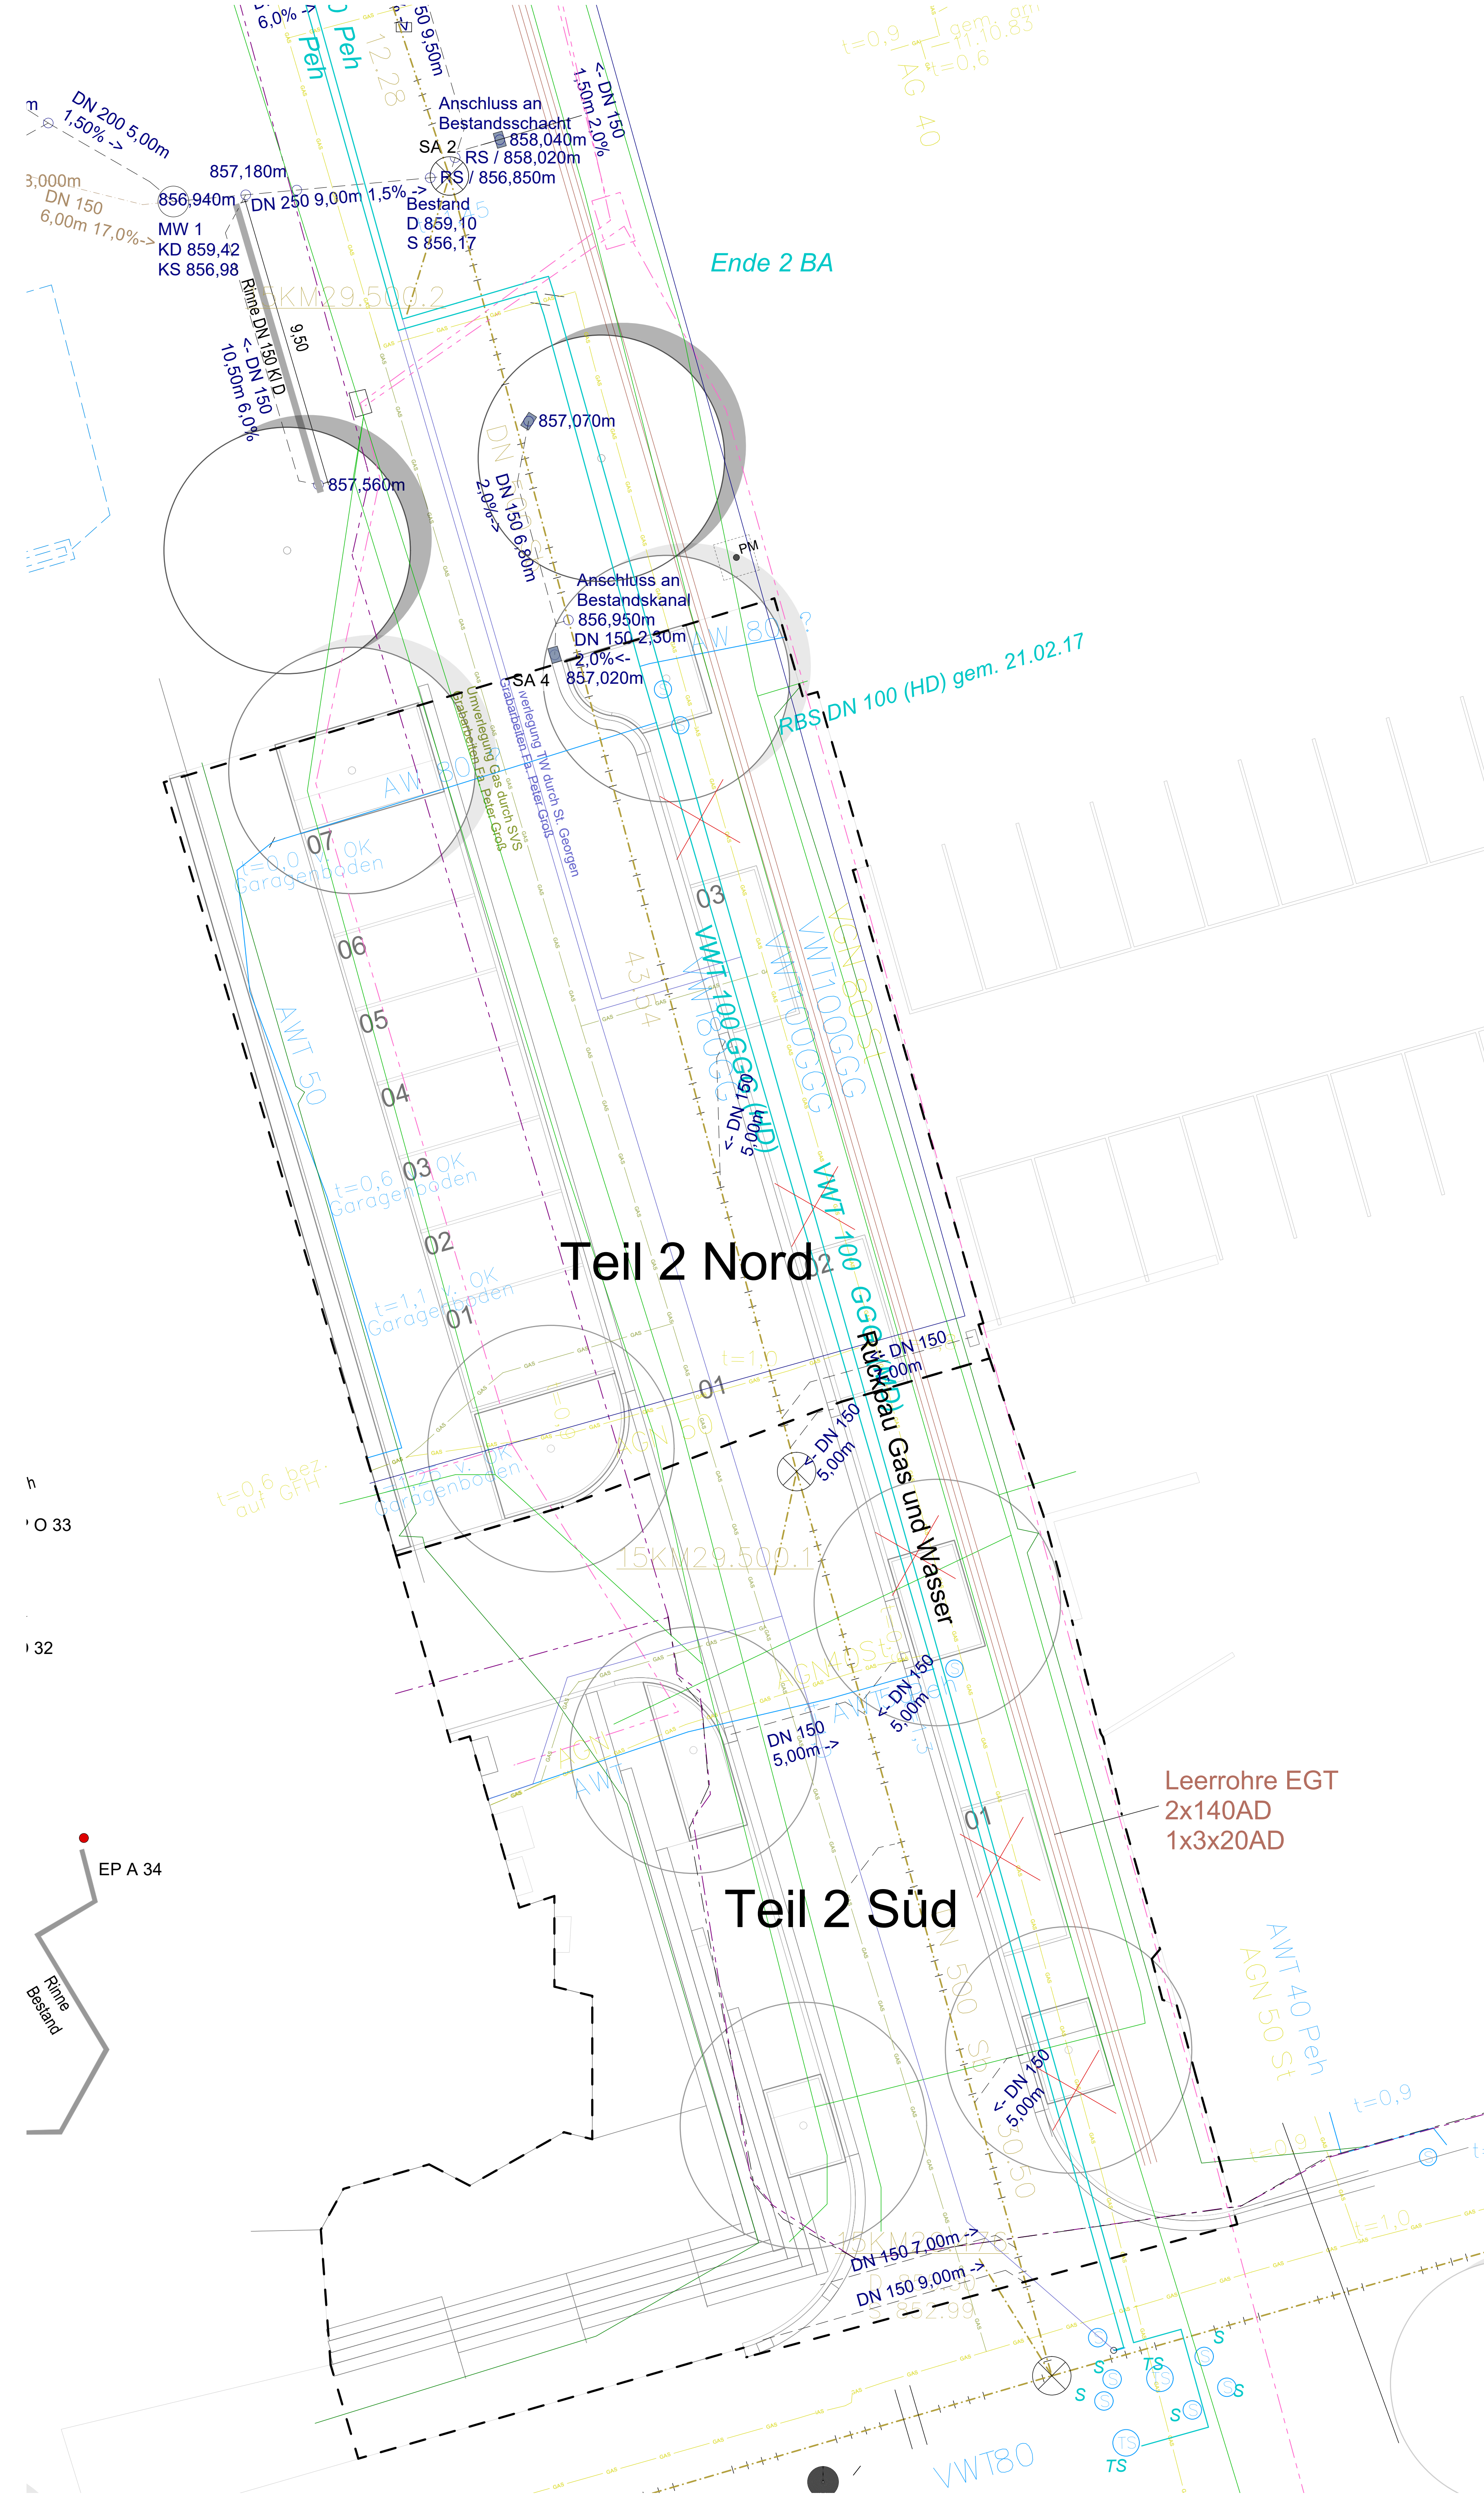

Legende

- Regenwasser
- Schmutzwasser
- Bewässerung
- Leerrohr Elektro
- Stichkanal
- Leerrohr EGT

Leitungen Bestand

- Mischwasser (nur nachrichtlich)
- Gas (nur nachrichtlich)
- Trinkwasser (nur nachrichtlich)
- Kabel / Leerrohr ETG (nur nachrichtlich)
- Kabel / Leerrohr Vodafone (nur nachrichtlich)
- Kabel / Leerrohr Telekom (nur nachrichtlich)
- Kabel / Leerrohr Breitband (nur nachrichtlich)

1 5 10 20m

Änderungen

Index	Datum	Kommentar	gezeichnet	geprüft

Auftraggeber: OT, Datum, Unterschrift

Landschaftsarchitekt: OT, Datum, Unterschrift

faktorgrün

79100 Freiburg
Partnerschaftsgesellschaft mbH
Beratende Ingenieure

79628 Rottweil
69115 Heidelberg
70565 Stuttgart

Merchhausenstr. 110
Eisenbahnstr. 26
Franz-Krauß-Str. 2-4
Schockenriedstr. 4

Tel. 0761 - 707 647 0
Tel. 07141 - 137 05
Tel. 06221 - 886 41 0
Tel. 0711 - 48 999 48 0

freiburg@faktorgruen.de
rothweil@faktorgruen.de
heidelberg@faktorgruen.de
stuttgart@faktorgruen.de
www.faktorgruen.de

Auftraggeber: **Stadt St. Georgen im Schwarzwald**
Hauptstraße 9
78112 St. Georgen

Vorabzug

ST. GEORGEN
IM SCHWARZWALD
Stadtbaumeister

Projekt: **St. Georgen Stadtkern 2020/2025**

Maßnahme: **Freianlagen**

Planbezeichnung: **Werkplan Gewerbehallenstraße Teil Süd**

Leistungsphase	5	Planr.	5.8.1.1	Bearbeiter	GA/S/ST
Maßstab	1:100	Projekt	GEM/467	Datum	07.08.23
Datum	07.08.23	Plangröße	A0		