


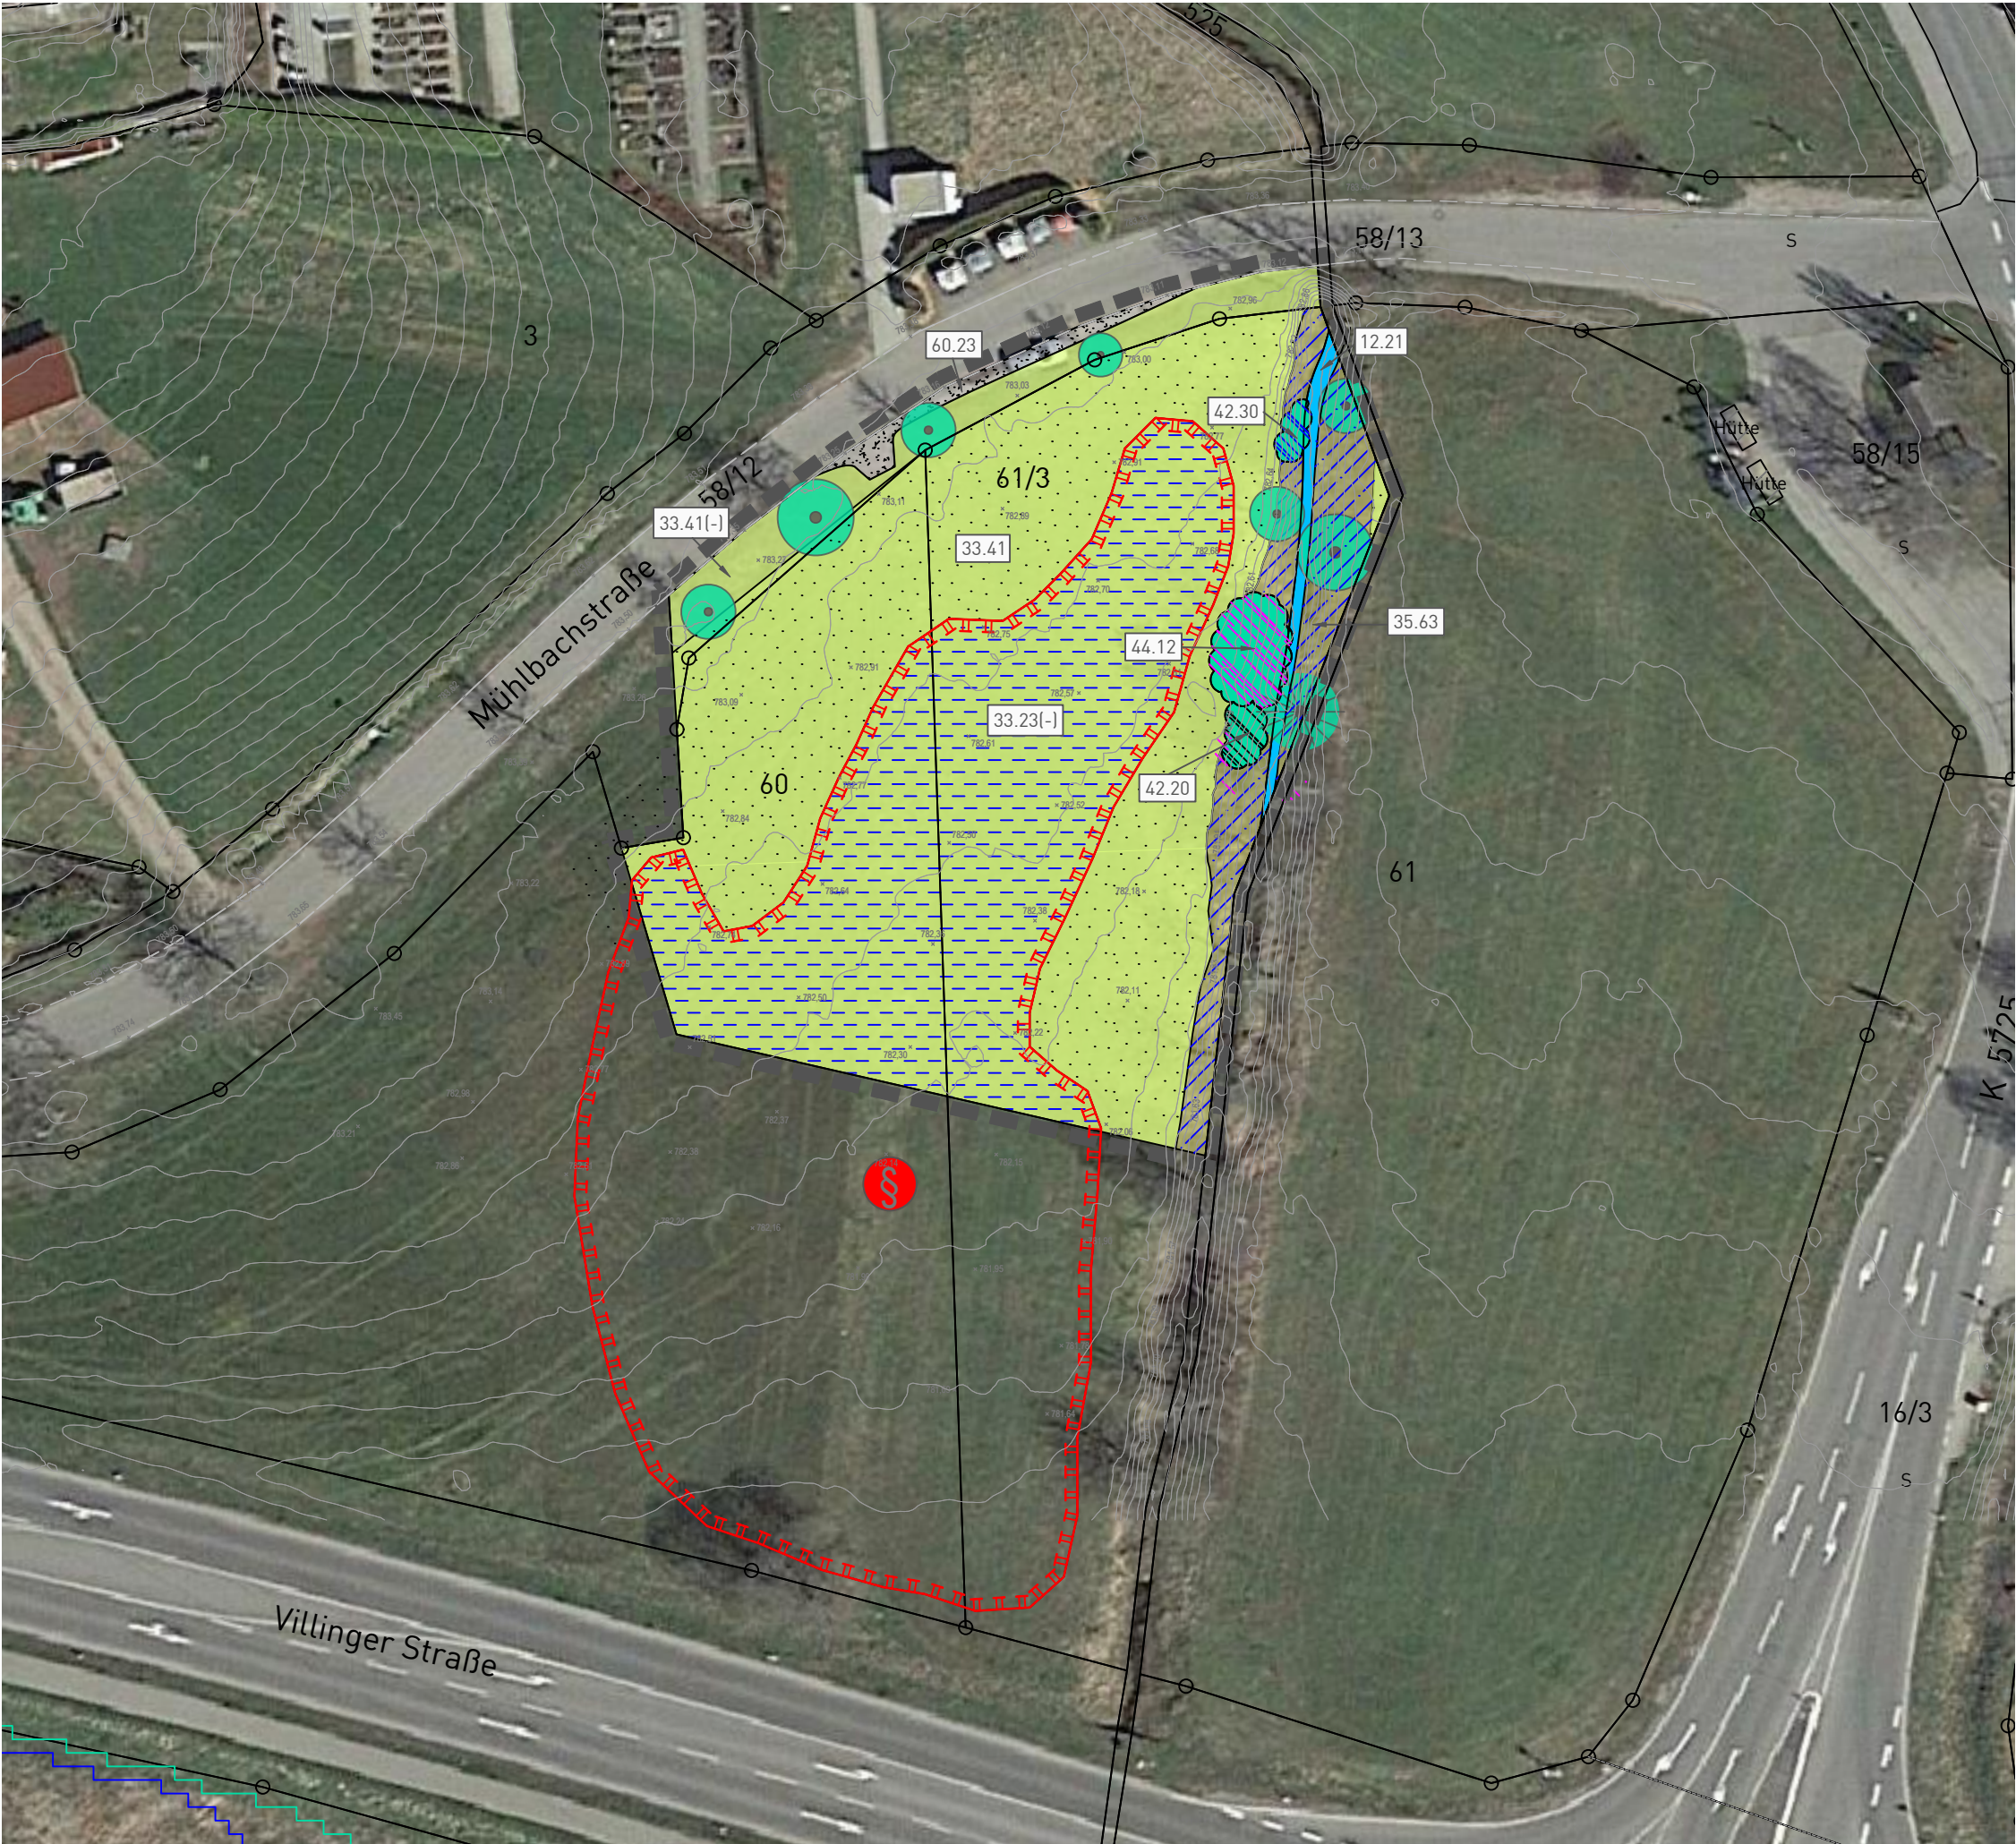

ZEICHENERKLÄRUNG


Biotoptypen / Nutzungen

- 12.21 Mäßig ausgebauter Bachabschnitt
- 33.41 Fettwiese mittlerer Standorte
- 33.41(-) Fettwiese mittlerer Standorte (artenarm, Straßenbankett)
- 33.23(-) Nasswiese basenarmer Standorte (sehr artenarm)
- 35.63 Ausdauernde Ruderalvegetation frischer bis feuchter Standorte
- 42.20 Gebüsch mittlerer Standorte
- 42.30 Gebüsch feuchter Standorte
- 44.12 Gebüsch aus nicht heimischen Straucharten
- 45.30b Nadel- / Laubbaum auf mittelwertigen Biototyp
- 60.23 Wassergebundener Belag

Sonstige Planzeichen

- Besonders geschützter Biotop nach § 30 BNatSchG Nr. 1-7816-326-5100: Nasswiese nördlich B33 (Peterzell)
- Grenze des räumlichen Geltungsbereichs

LAGE IM RAUM

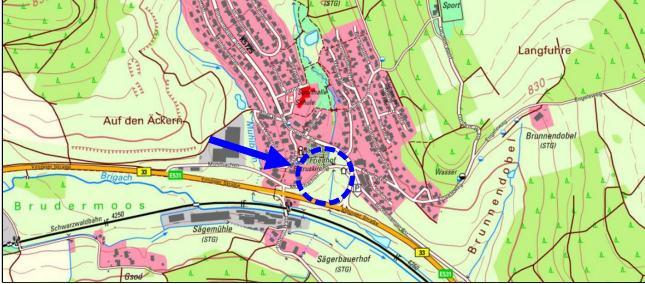

Umweltbericht zum Vorhabenbezogener Bebauungsplan
"Gemeindehaus Peterzell"
in St. Georgen i. S. - Peterzell
Schwarzwald-Baar-Kreis

Bestandsplan der Biotop- und Nutzungsstrukturen

Maßstab:	1 : 500	Projektnummer:	13380
		Plannummer:	13380/Best-3.1
Gez./Ges.	Datum	Änderungsvermerk	Grundlage: ALKIS-2022_UTM
TD/Gf	10.03.23	-	
TD/Gf	10.08.23	Erweiterung Geltungsbereich	
SP/Gf	12.01.24	Geänderte Fassung (nur Datum)	