
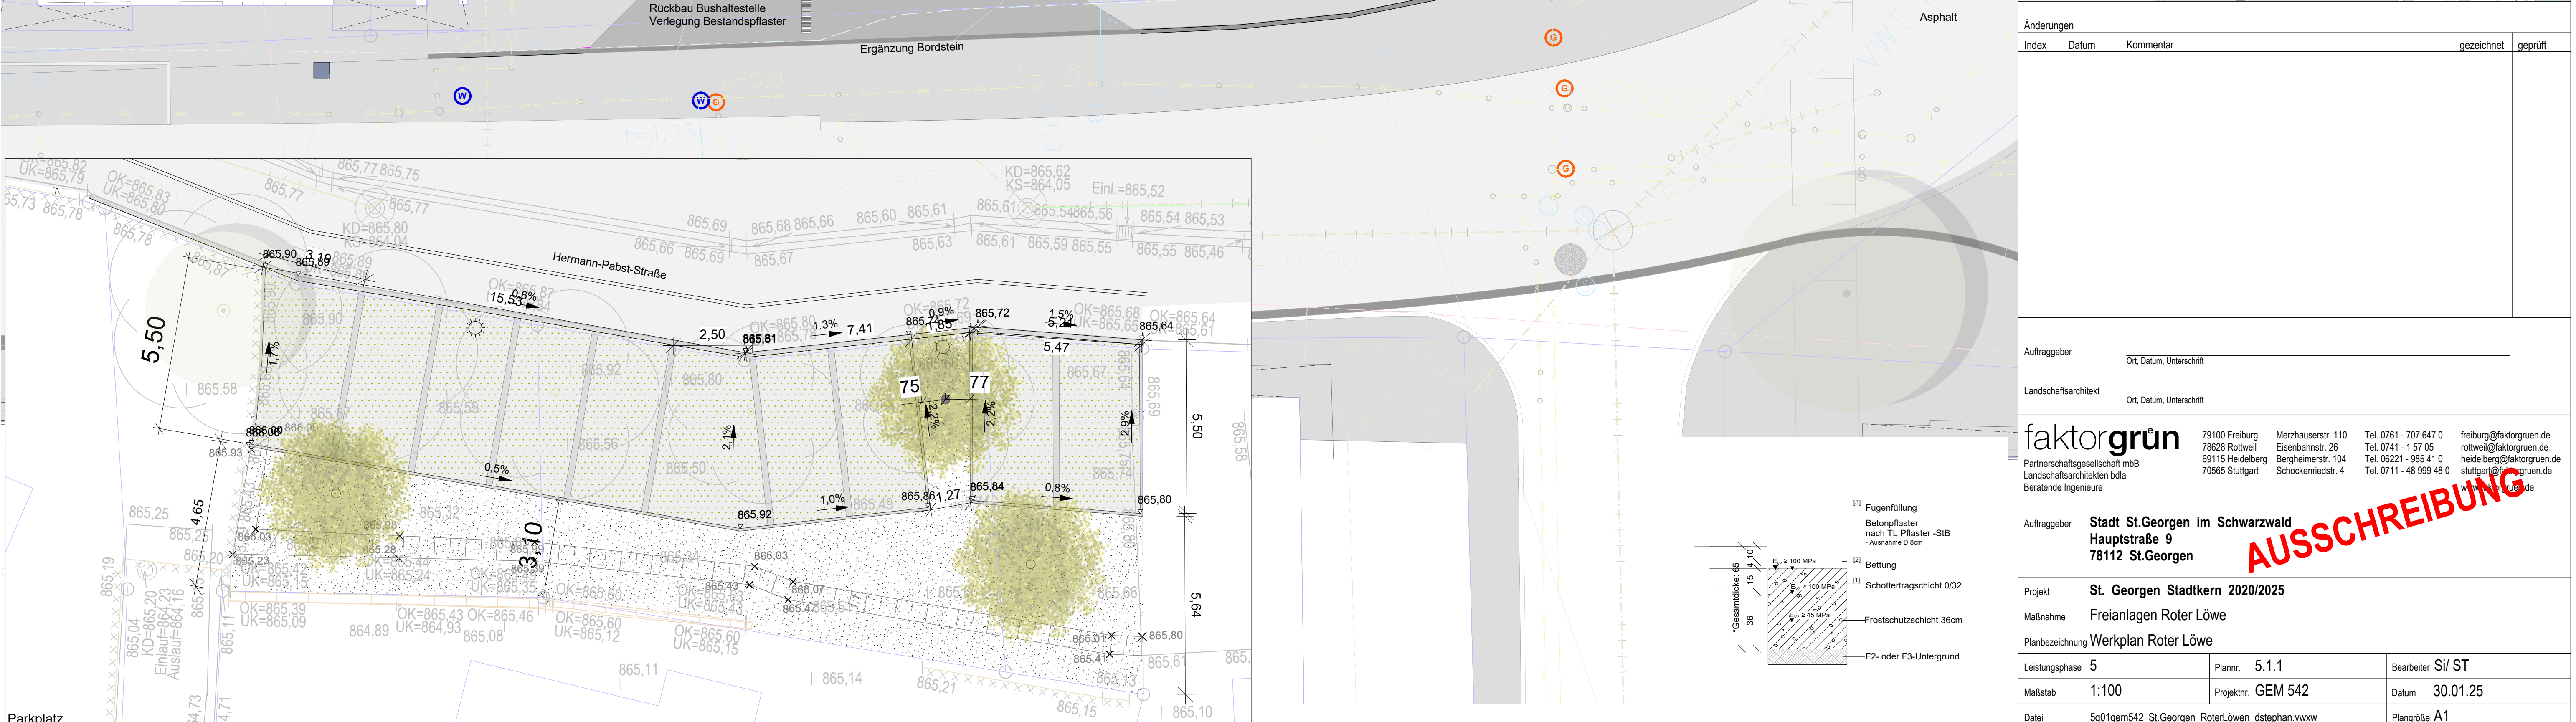


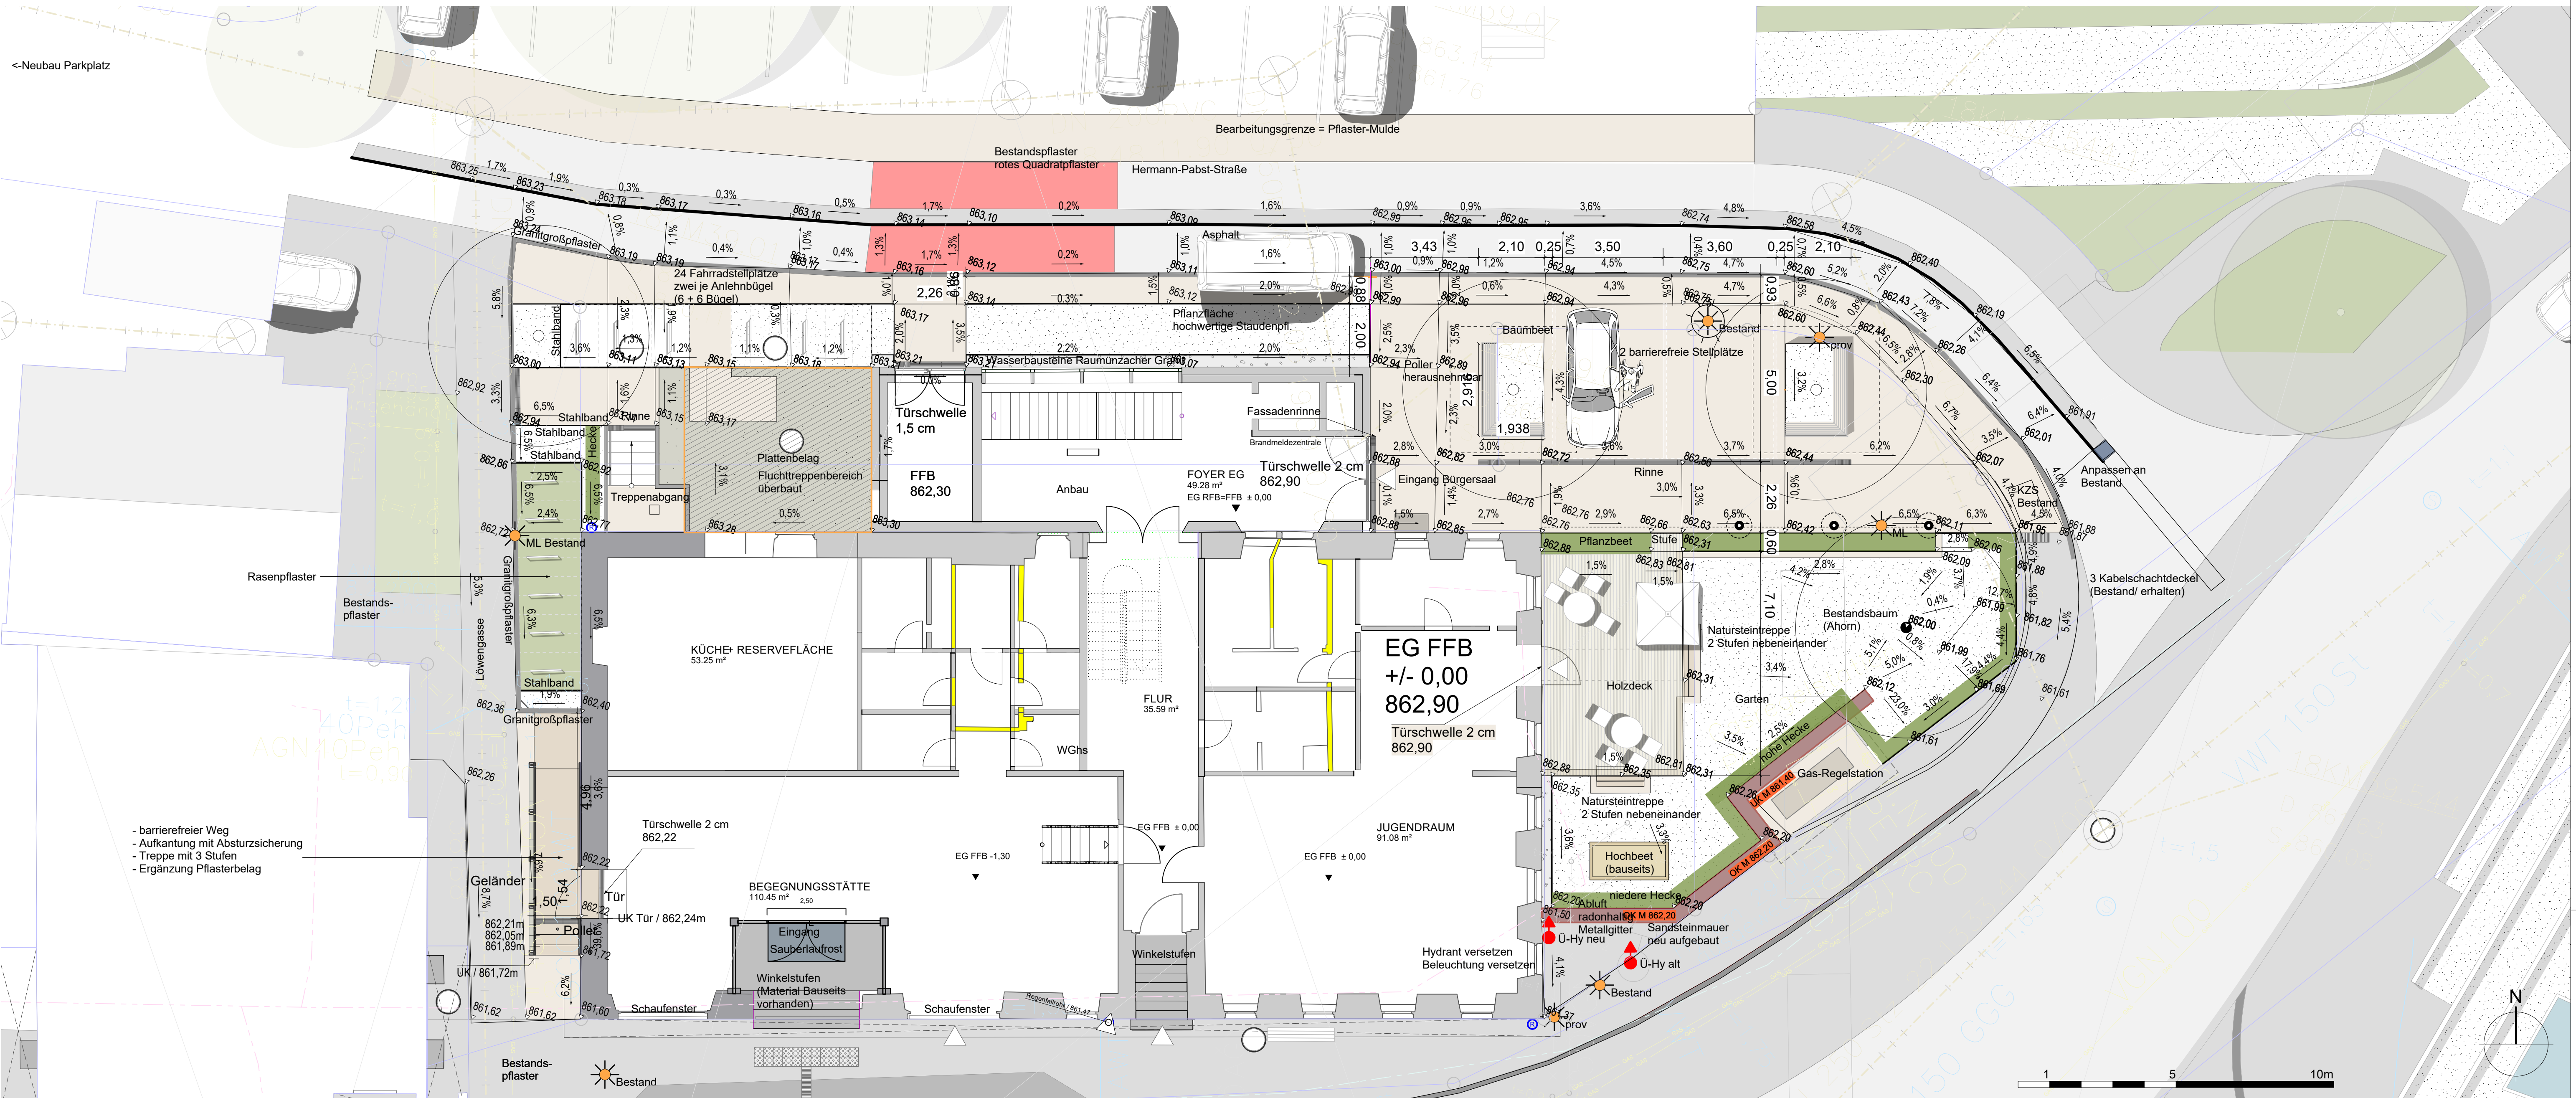

Änderungen				
Index	Datum	Kommentar	gezeichnet	geprüft
Auftraggeber			Ort, Datum, Unterschrift	
Landschaftsarchitekt			Ort, Datum, Unterschrift	
faktorgrün			79100 Freiburg 78628 Rottweil 69115 Heidelberg 70565 Stuttgart	
Partnerschaftsgesellschaft mbB Landschaftsarchitekten bdlb Beratende Ingenieure			Merzhauserstr. 110 Eisenbahnstr. 26 Berghemerstr. 104 Schockenriedstr. 4	
Auftraggeber			Stadt St. Georgen im Schwarzwald Hauptstraße 9 78112 St. Georgen	
Projekt			St. Georgen Stadtkern 2020/2025	
Maßnahme			Freianlagen Roter Löwe	
Planbezeichnung			Werkplan Roter Löwe	
Leistungsphase 5		Planr. 5.1.1	Bearbeiter Si/ ST	
Maßstab 1:100		Projektnr. GEM 542	Datum 30.01.25	
Datei		Sg01gem542_St.Georgen_RoterLöwen_dstephan.vwxw	Plangröße A1	